


ANBEFALEDE BANESTØRRELSER I BØRNE- OG UNGDOMSFODBOLD PR. 1/1 2017

9-MANDSBANE

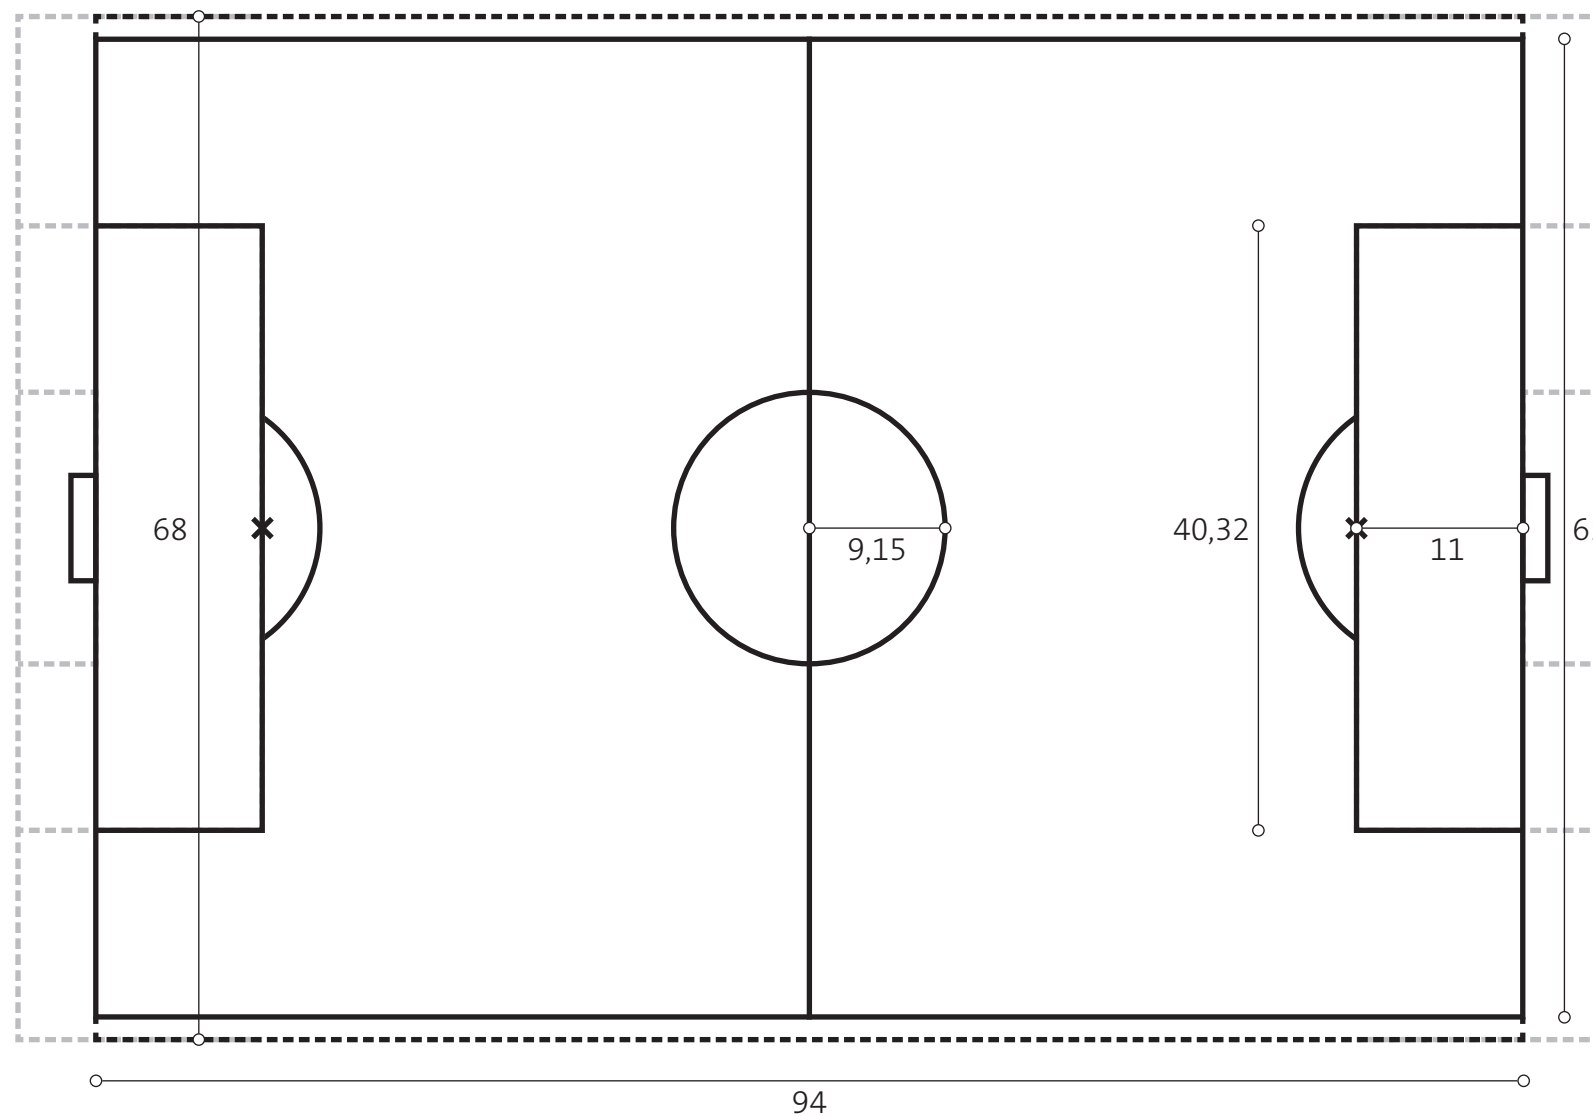

Målgivelse:

Bane:

L = 94 meter

B = 65 meter

Alternativt:

L = 94 meter

B = 68 meter

Straffesparksfelt/målfelt:

L = 40,32 meter

B = 11 meter

Straffesparksplet:

A = 11 meter (fra baglinje)

Midtercirkel:

R = 9,15 meter

Mål:

B = 7,32 meter

H = 2,44 meter



DBU Jylland